


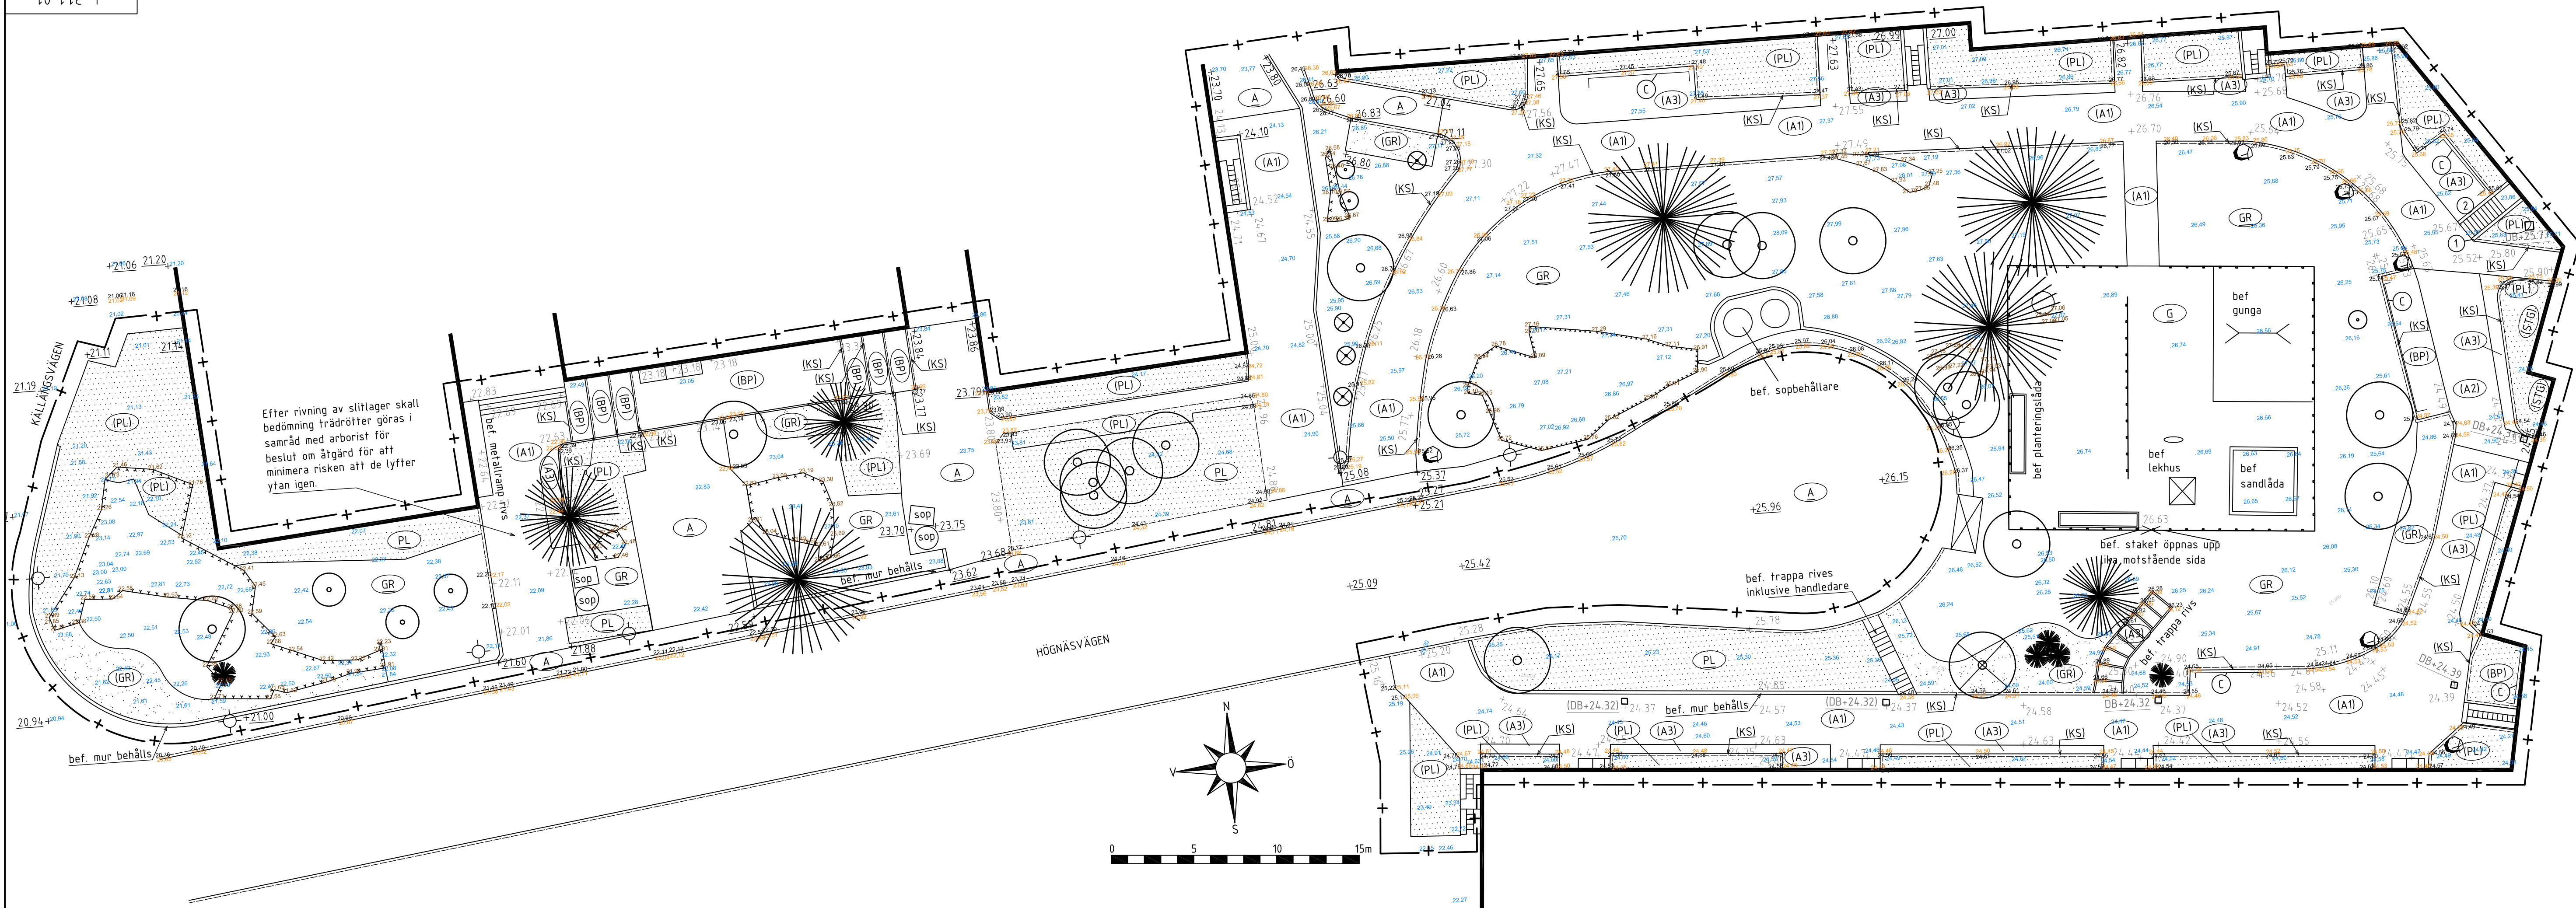

FÖRKLARINGAR

	ARBETSMÅNÄRSGRÄNS Ritad 1 m utanför egentlig gräns		KANTSTÖD AV BETONG RIVS
	FASADLINJE MED DÖRRPOST Dörrpost ritad på insidan		CYKELSTÄLL RIVS
	BERG I DAGEN		NATURSTENSBLOCK
	BEFINTLIG MARKHÖJD SOM BEHÅLLS		BEF DAGVATTENBRUNN
	PROJETERAD MARKHÖJD		BEF DAGVATTENBRUNN HÖJDJUSTERAS
	INMÄTTA MARKHÖJDER		BEF DAGVATTENBRUNN
	BEFINTLIG ASFALTSYTA		BEF TRÄD (BARR / LÖV)
	BEFINTLIGA BETONGPLATTOR		BEF TRÄD RIVS
	BEFINTLIGA GRUS/STENMJÖLSYTA		
	BEFINTLIGT GRÄS		
	BEFINTLIG PLANTERING		
	BEFINTLIG ASFALT, SLITLAGER RIVS		
	BEFINTLIG ASFALTSYTA RIVS, SLIT- OCH BÄRLAGER		
	BEFINTLIG ASFALT RIVS,SLITLAGER BÄRLAGER OCH EV FÖRSTÄRKNINGSLAGER		
	BEFINTLIGA BETONGPLATTOR RIVS		
	BEFINTLIGT GRÄS RIVS		
	BEFINTLIG PLANTERING RIVS		
	STORGATSTEN SATT I BETONG RIVS		

ANMÄRKNINGAR

Ritning bygger på underlag från inmätning utförd av 50 konsulterna 20160427.

Höjdsystem RH2000.

Vid schacktt närmare än 3 meter från träd som skall bevaras skall stor försiktighet vidtagas så att rötter ej skadas.

- Riktning befintligt räcke
- Renovering av mur vid källartrappa. de översta två decimetrarna bilas bort och ny mur gjutes ovanpå. Befintlig armering sparas.

BET	ANT	ÄNDRINGEN AVSER	DATUM	SIGN
SKED		UNDERLAG KOSTNADSKALKYL FÖRSLAG		
BRF STORNÄSET 4		PROJEKT NR		
HÖGNÄSVÄGEN		BEST.ID NR		
LIDINGÖ STAD				
topia landskapsarkitekter				
rosenlundsgatan 40 118 53 stockholm				
t +46 (0)8 654 3310 www.topia.se				
X	L	TOPIA LANDSKAPSARKITEKTER AB	tel 08-6543310	
	VA	FÖRETAG AB	tel	
	K	FÖRETAG AB	tel	
	EL	FÖRETAG AB	tel	
	A	FÖRETAG AB	tel	
UPPDRAG NR	803-308	RITAD/KONSTR AV	E HANSEN	HANDLÄGGARE
DATUM	2016-10-13	ANSVARIG	ANNA BERGENSTRAND	E HANSEN
BEFINTLIG SITUATION OCH RIVNING				
DEL 1				
SKALA	1:200	NUMMER	L-31.1-01	BET
				-